


Zijgevel links

Voorgevel


Achtergevel

Zijgevel rechts


Doorsnede

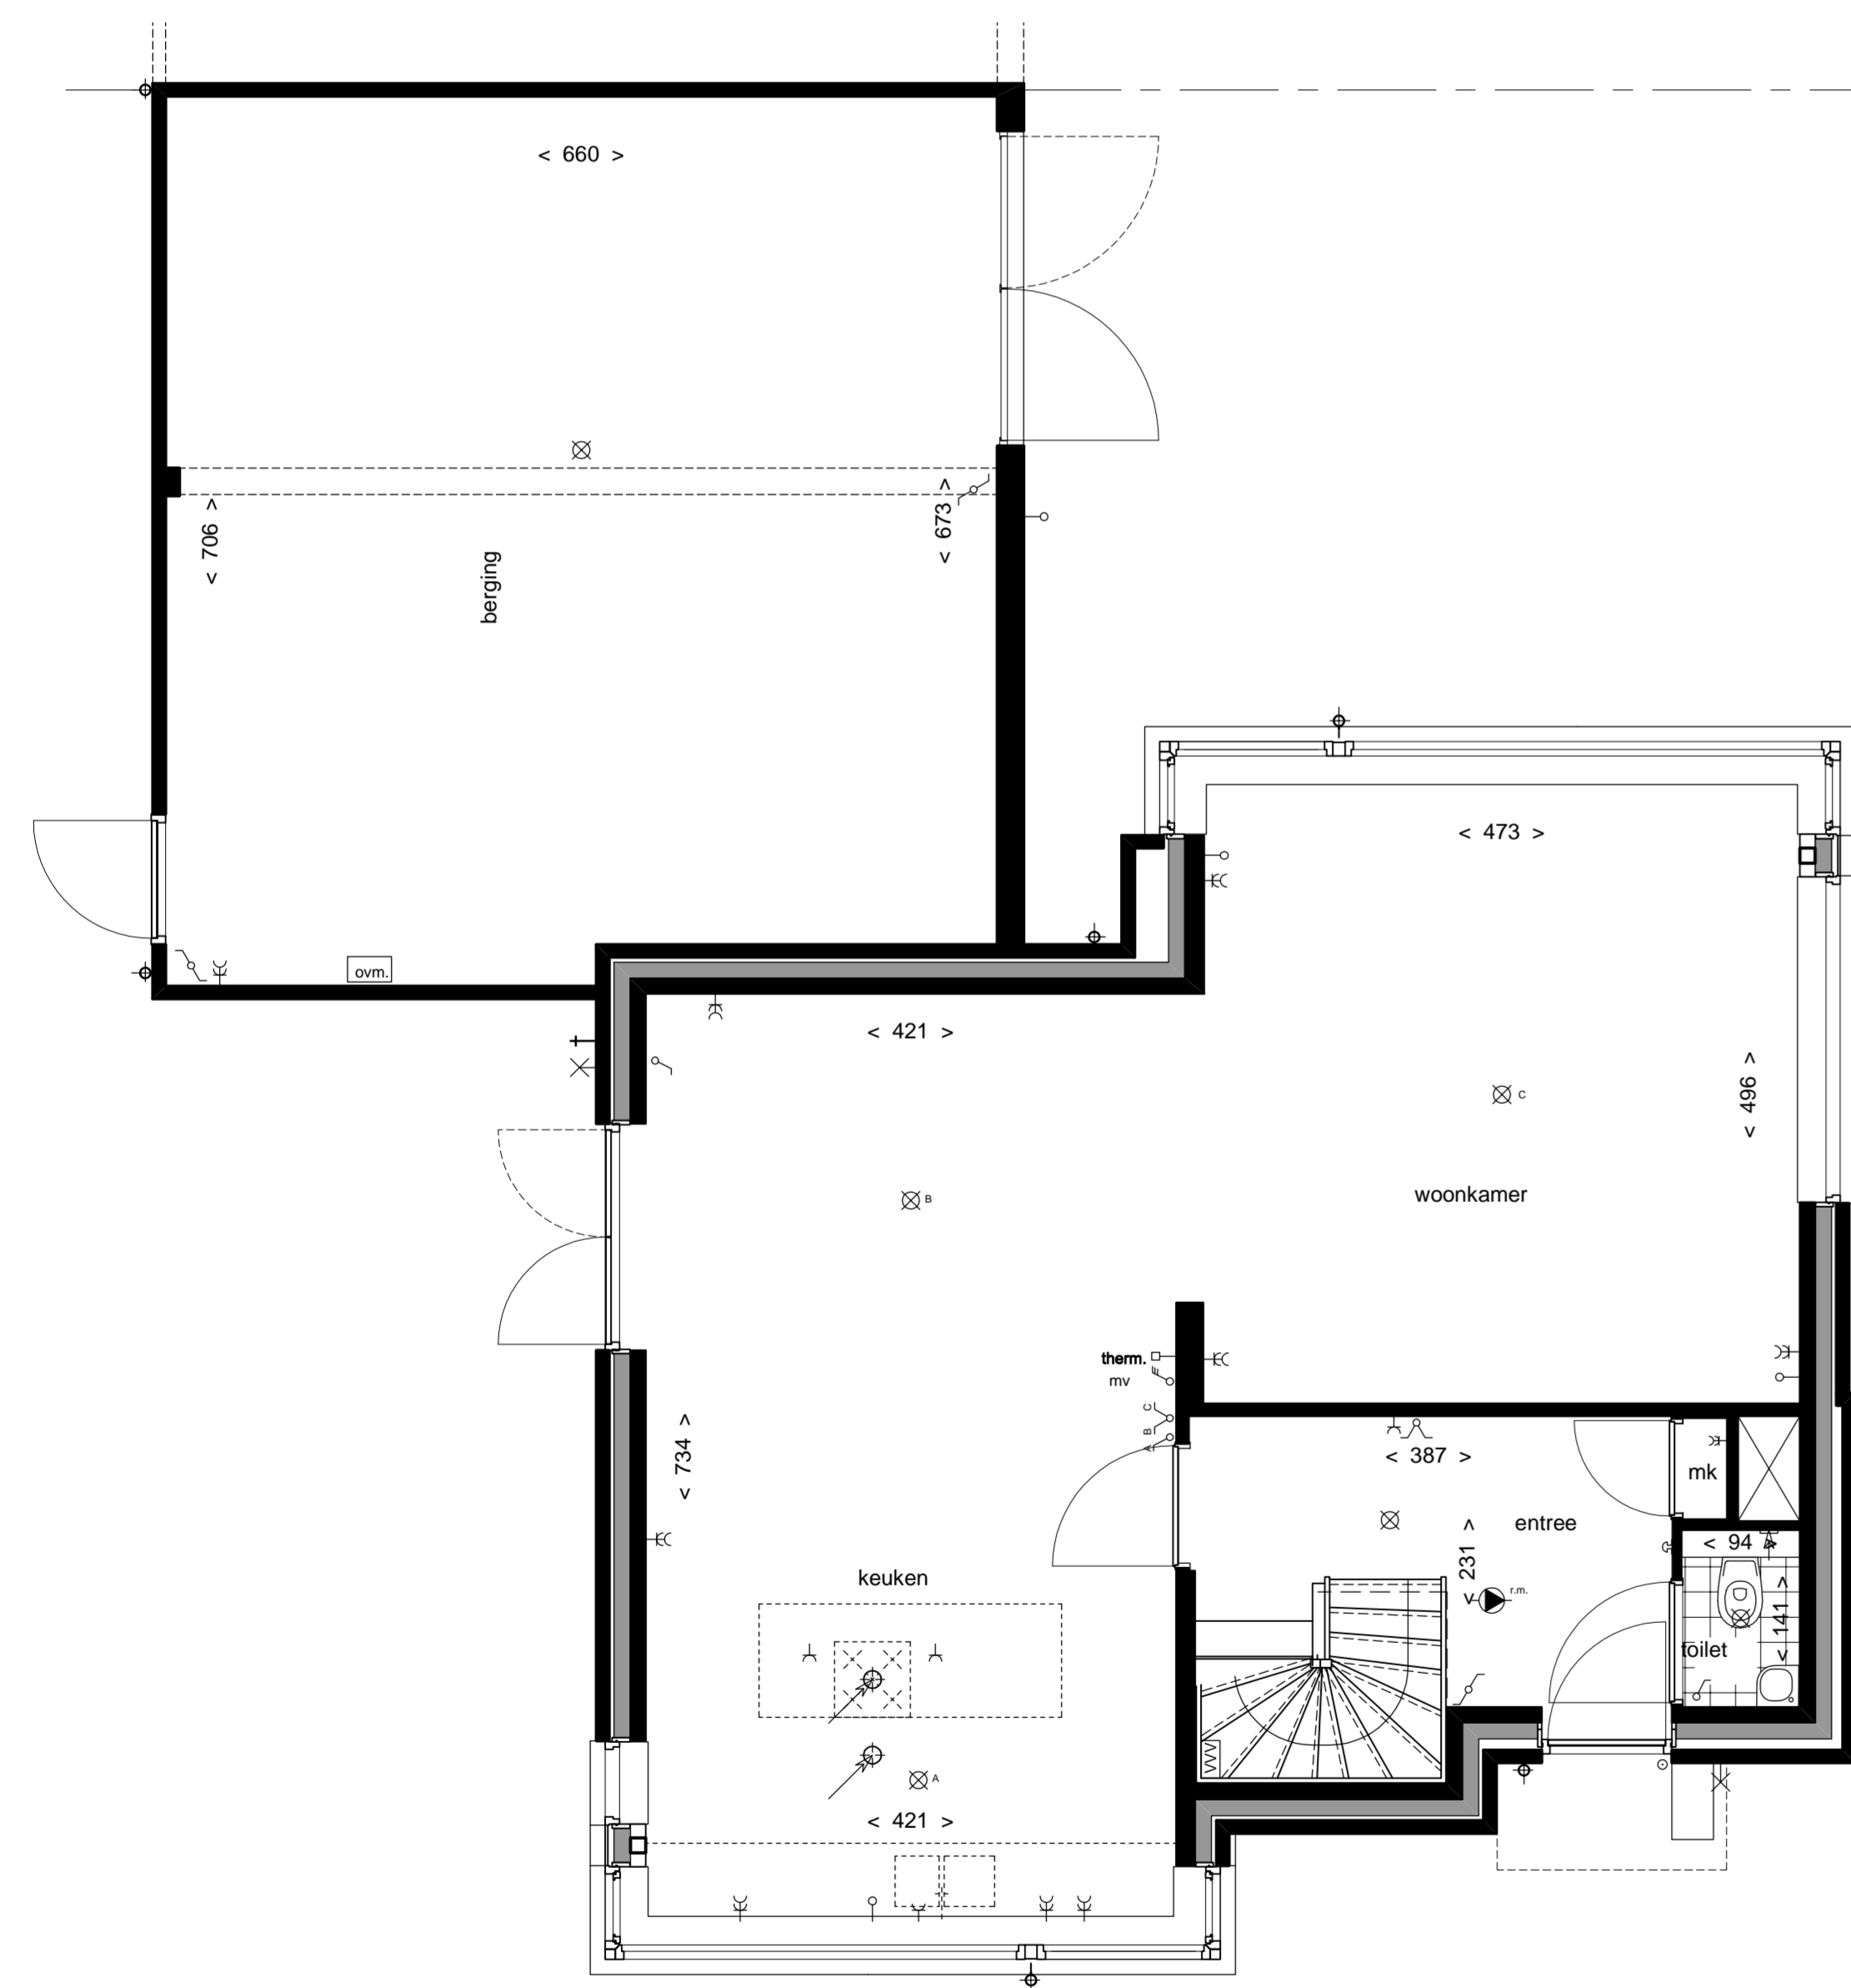

Begane grond

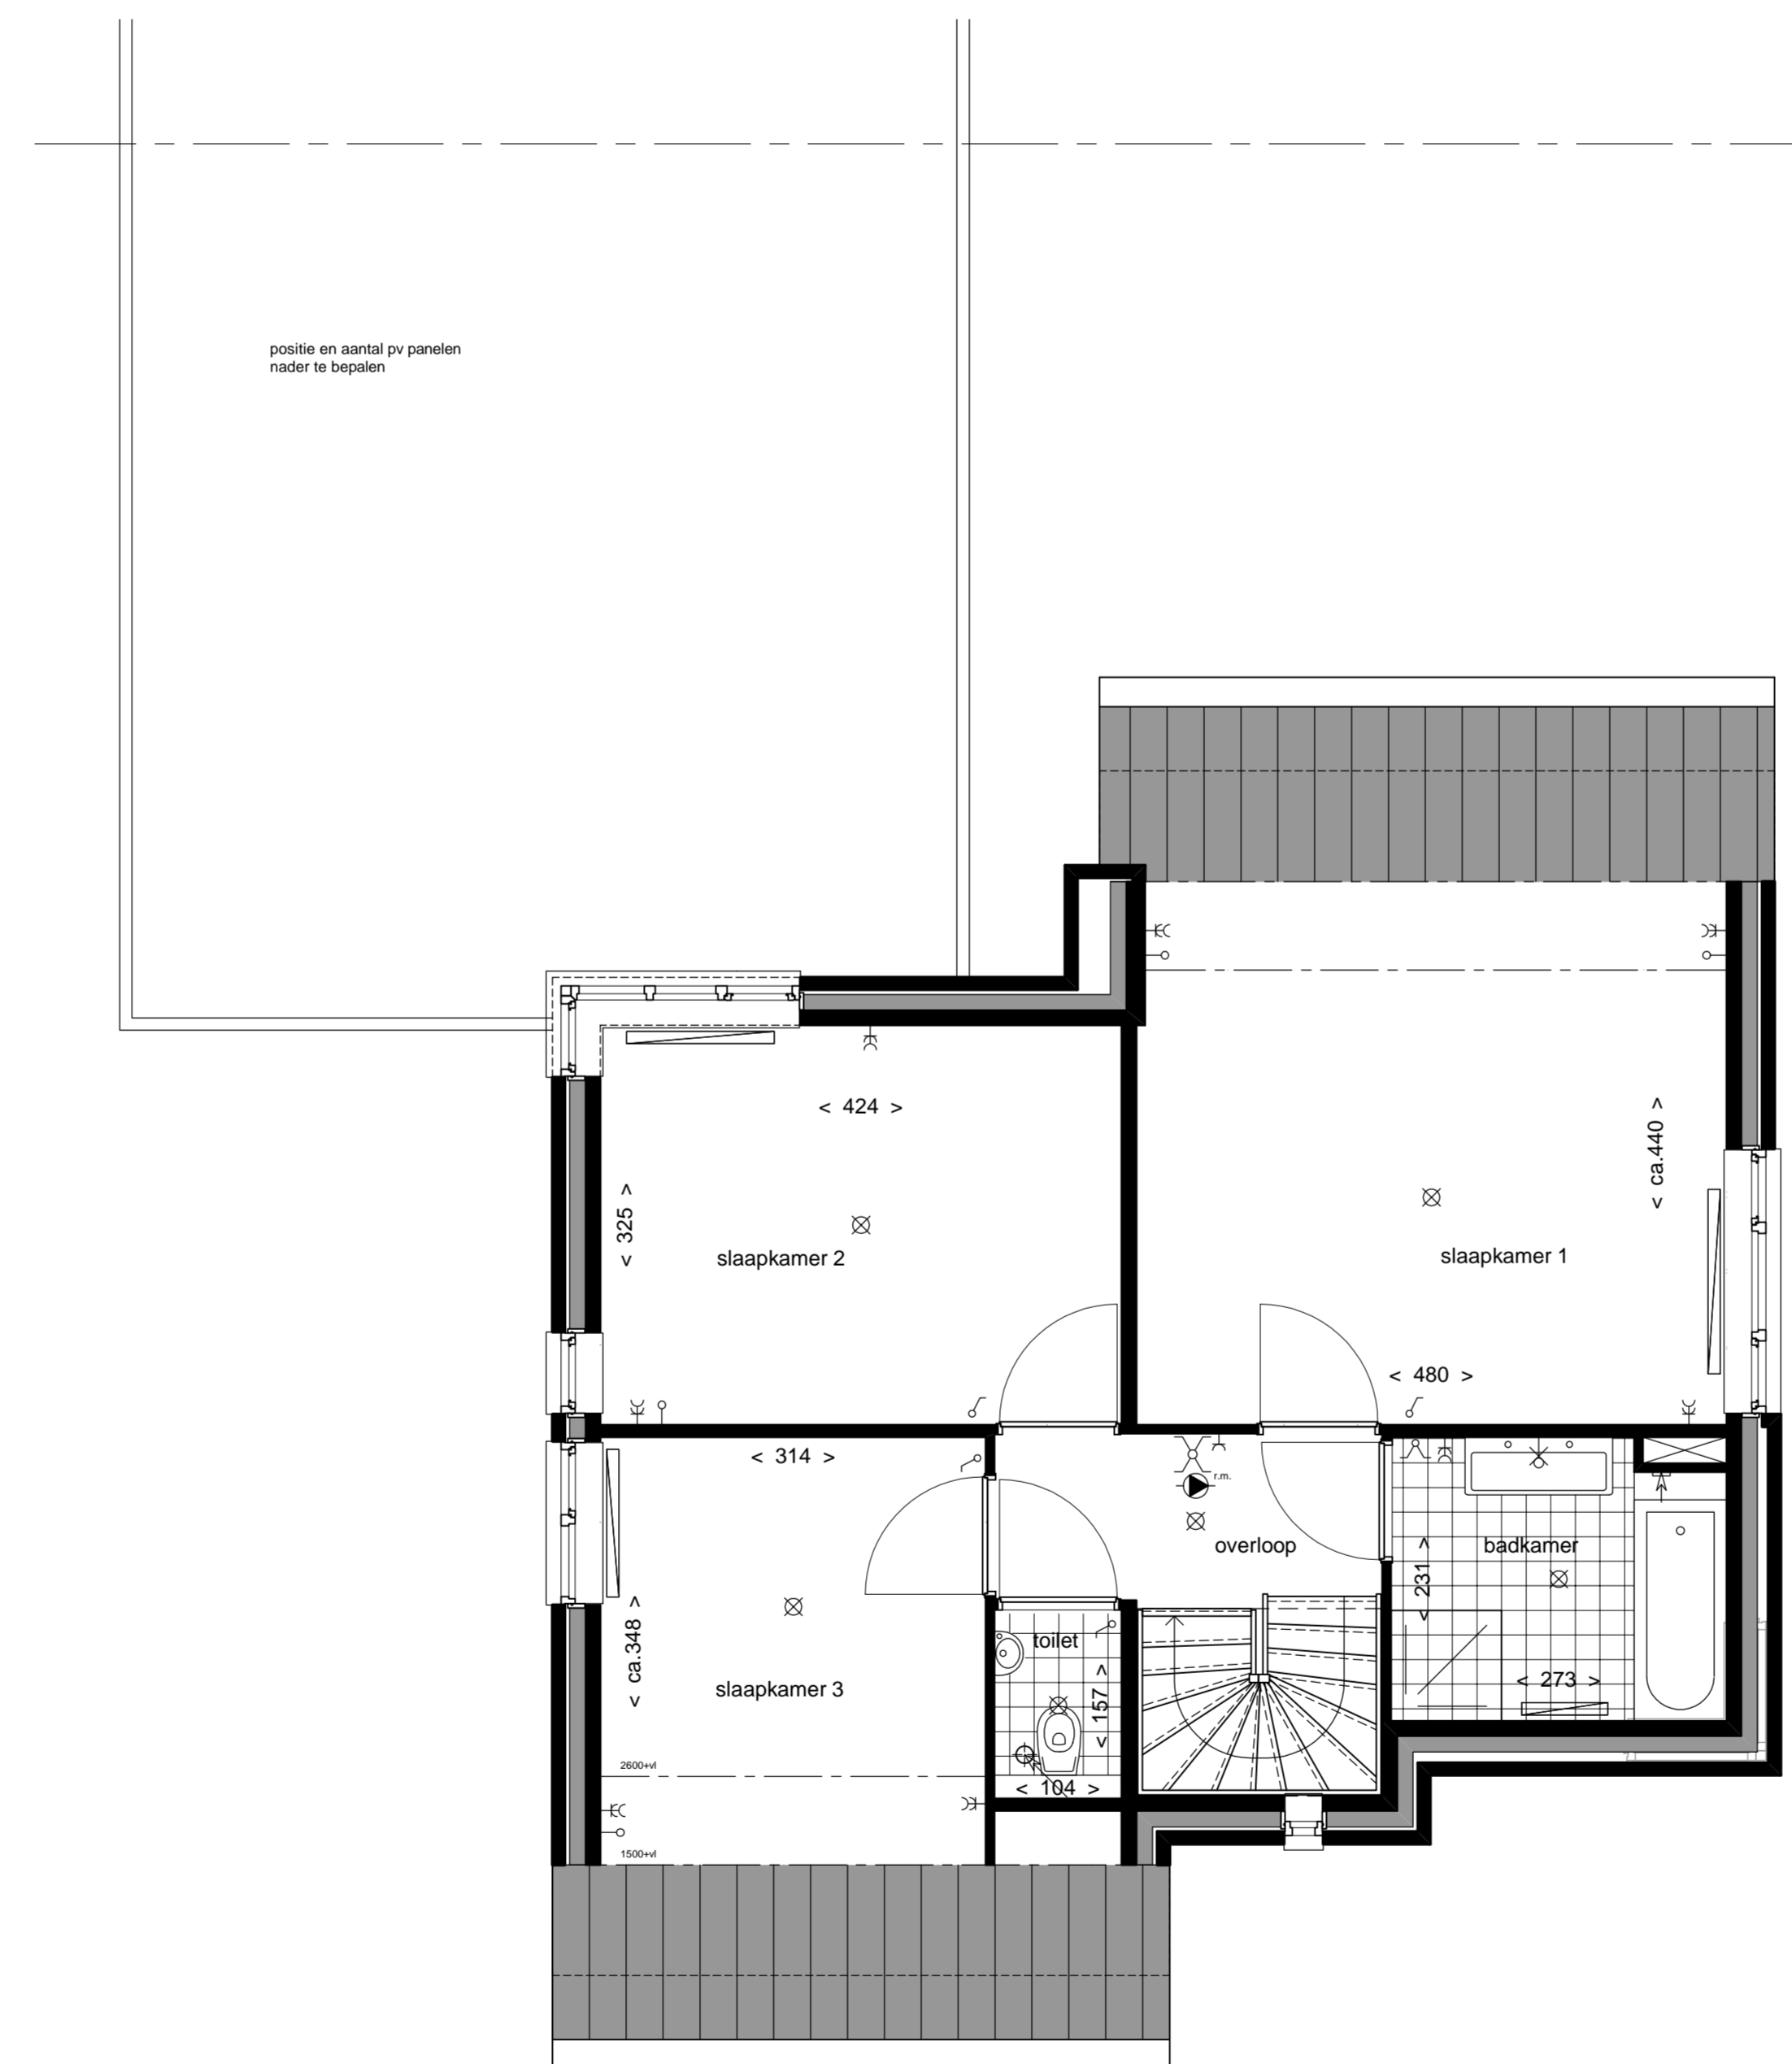

1e Verdieping

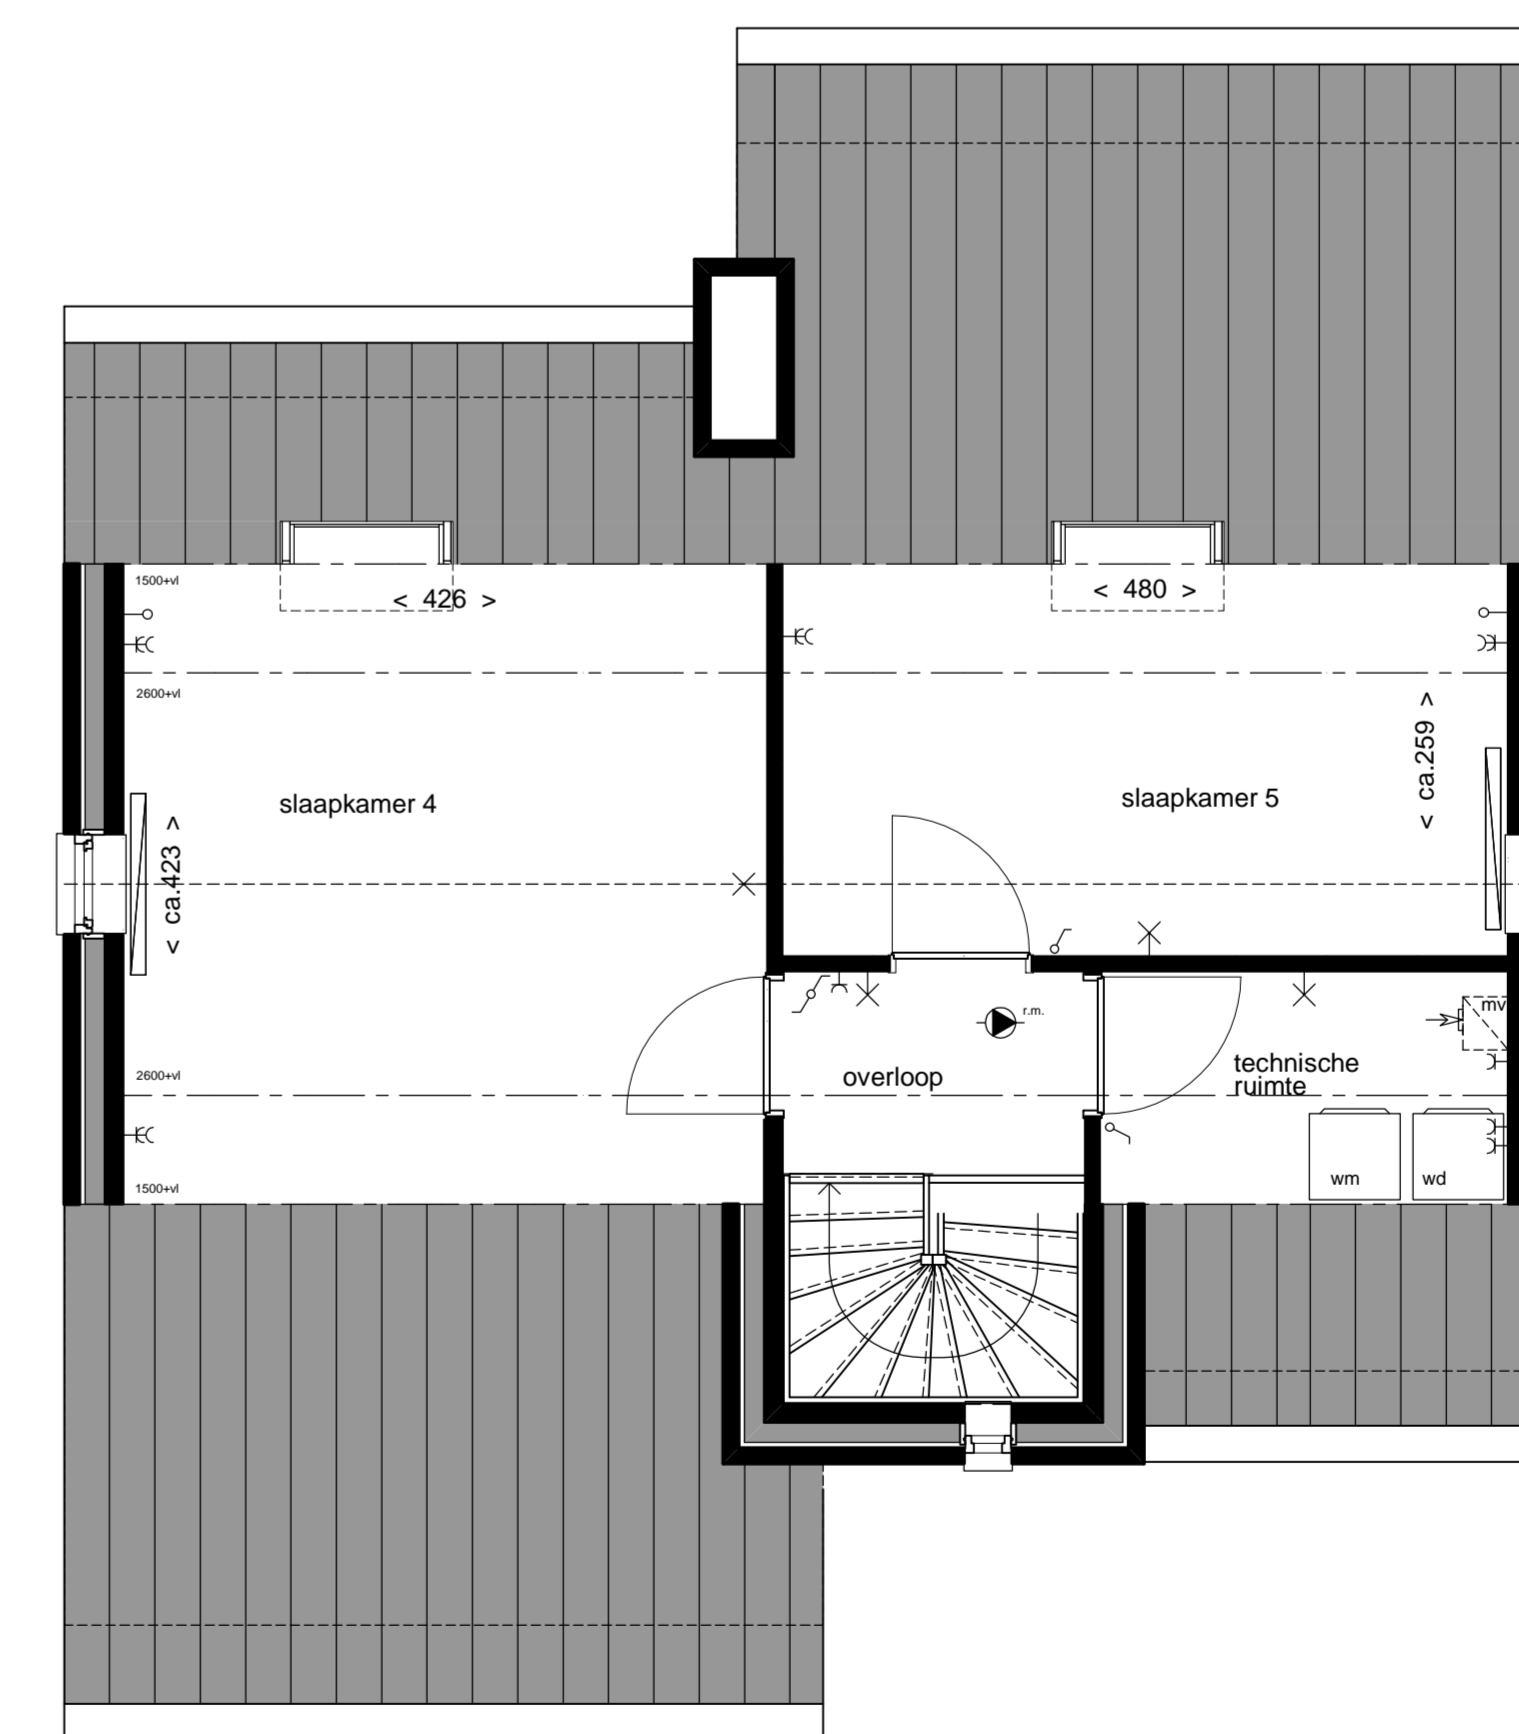

2e Verdieping

Renvooi

	locksmelder		enkele wandcontactdoos met randleide
	afzuigpunt mechanische ventilatie positie is aangegeven		dubbele wandcontactdoos met randleide
	handwaterafvoer		enkele schakelaar
	opstelplaats wasmachine		dubbele schakelaar
	opstelplaats wasdroger		wisselstroomschakelaar
	mechanische ventilatie		dubbel wisselstroomschakelaar
	wandcontact		hoofdschakelaar mech. ventilatie
	foron		aanstapunit thermostat
	wastafel		kozijn leiding
	draakleeg raam		wandcontactpunt
	tegels		plafondcontactpunt
	buiten kraan		schakelaar
			betrukker
			omvormer PV panelen
			bedrijfskoker
			verdelers vloerverwarming
			radator positie en afmeting indicator