
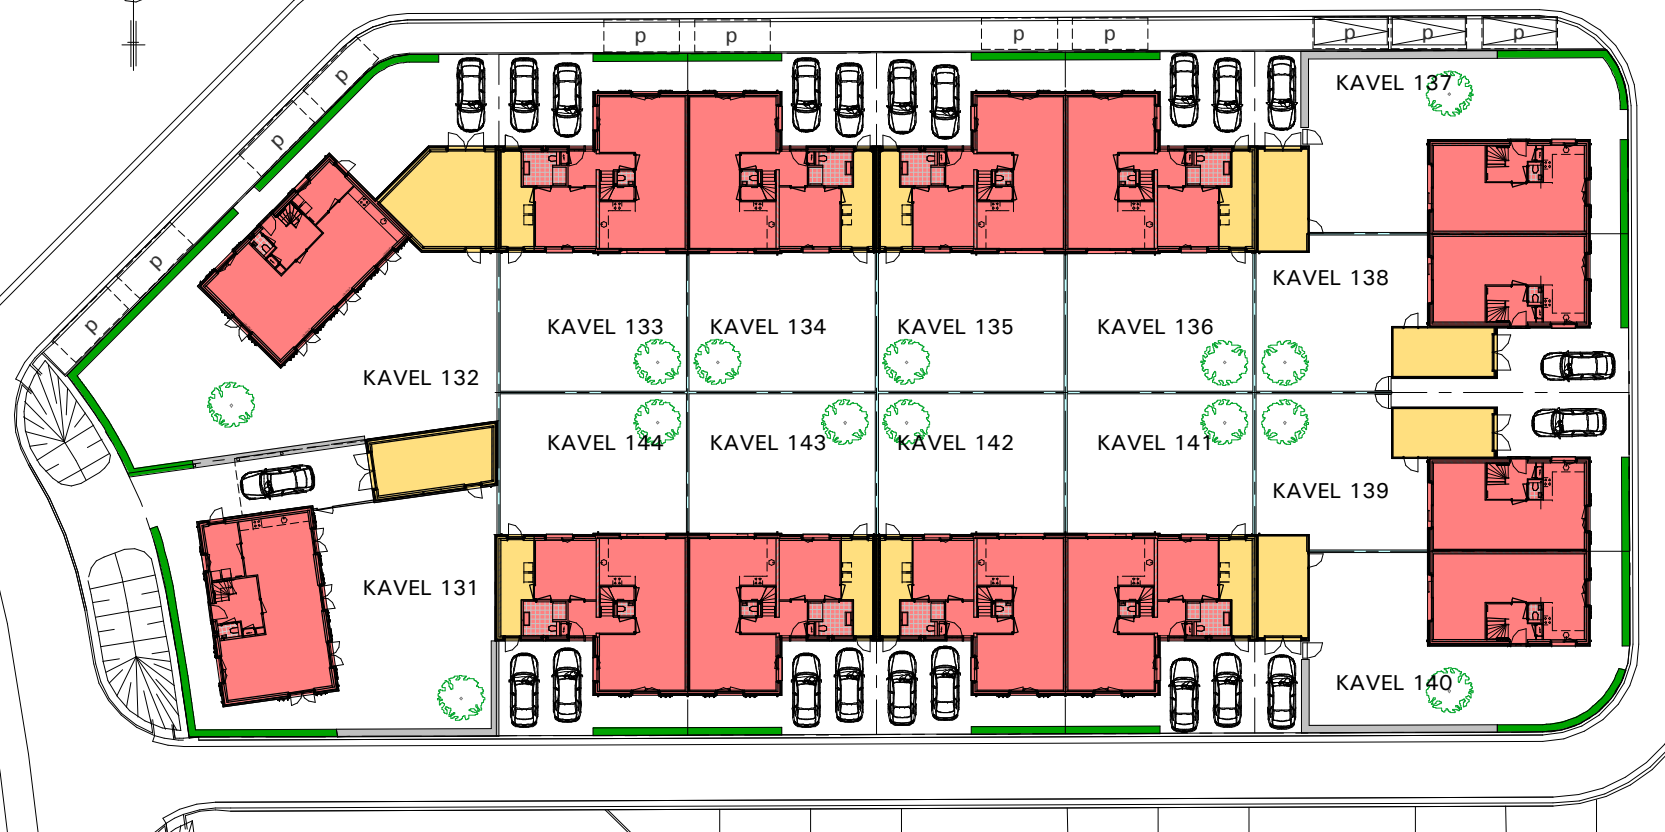


## RENVOOI SITUATIE

-  Beukenhaag ca. 50cm hoog
-  Beukenhaag met gaashekwerk ca. 150cm hoog v.v. staalmaatpoort
-  Zwart gaashekwerk ca. 200cm hoog
-  Opstelplaats auto
-  Te plaatsen boom op kavel (door koper)
-  Parkeerplaats openbaar

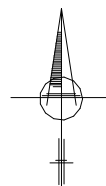

## UGCHELEN BUITEN

Plattegronden / Gevels / Doorsnede

Type : SITUATIE  
 Bouwnummers : 131 T/M 144  
 Datum : 28.08.2019  
 Kenmerk : VERKOOPTOKENINGENEN



**UGCHELEN  
 BUITEN**

Veld I