




VORGEVEL

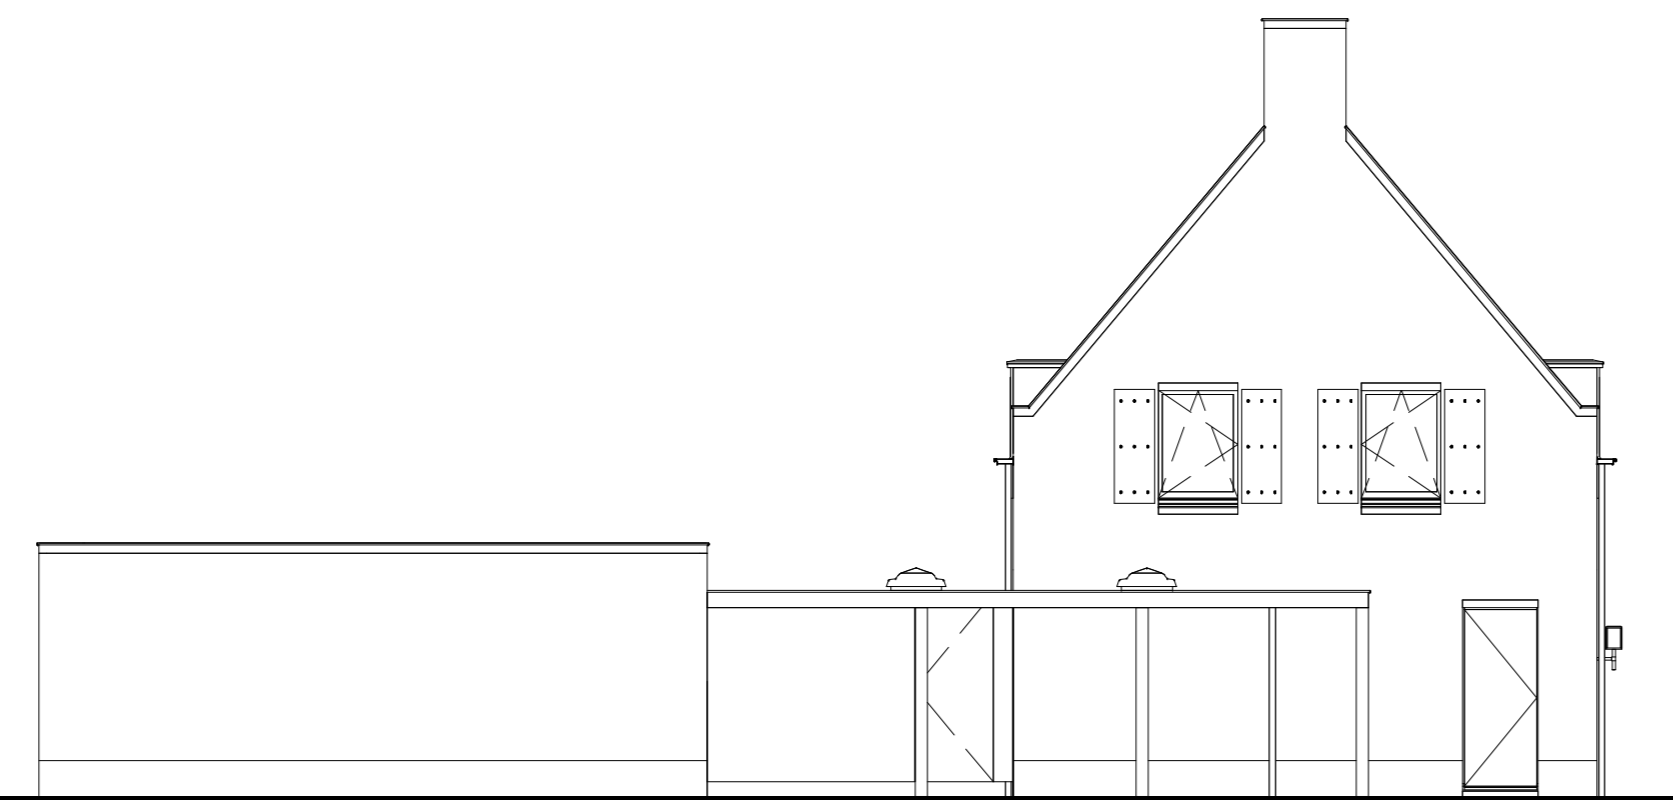


LINKER ZIJEVEL

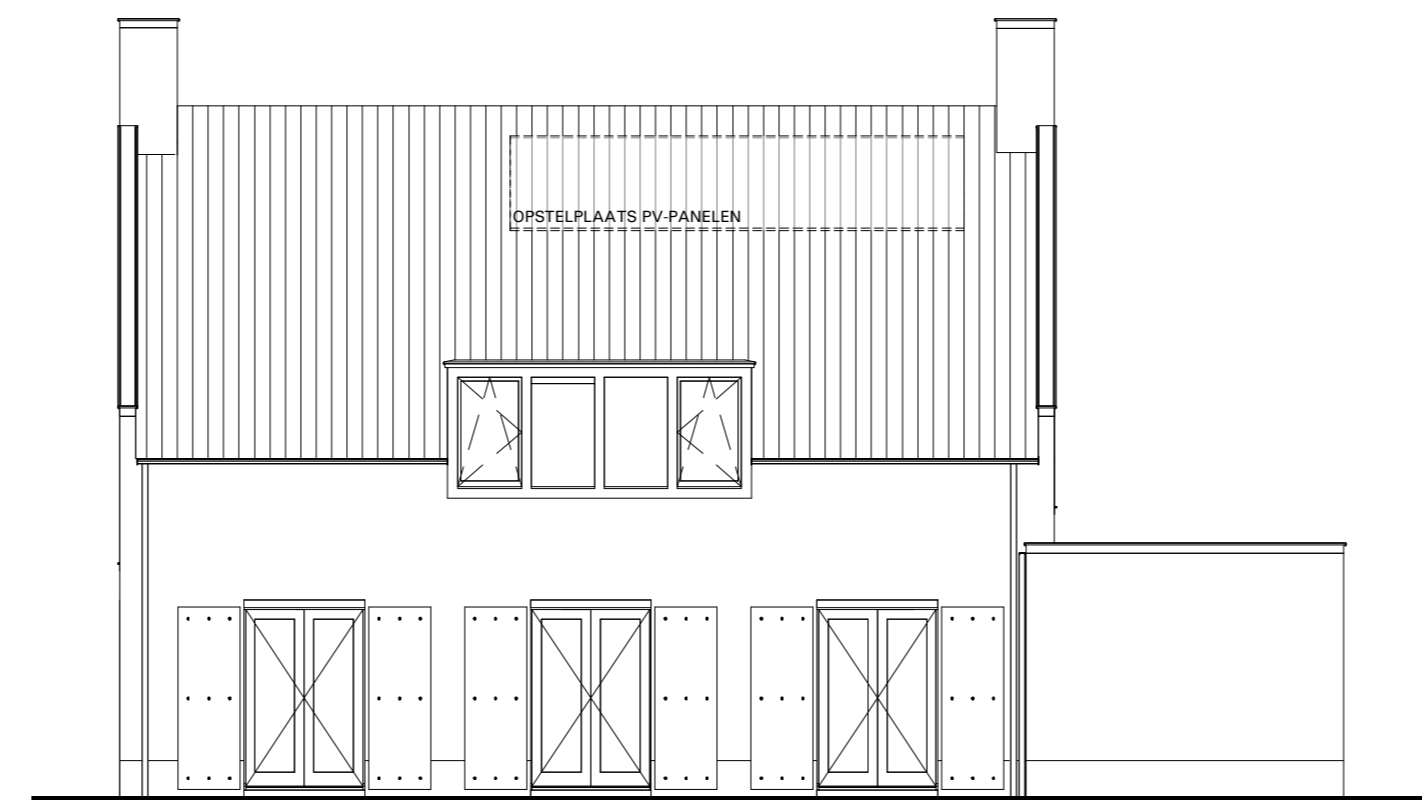


ACHTERGEVEL

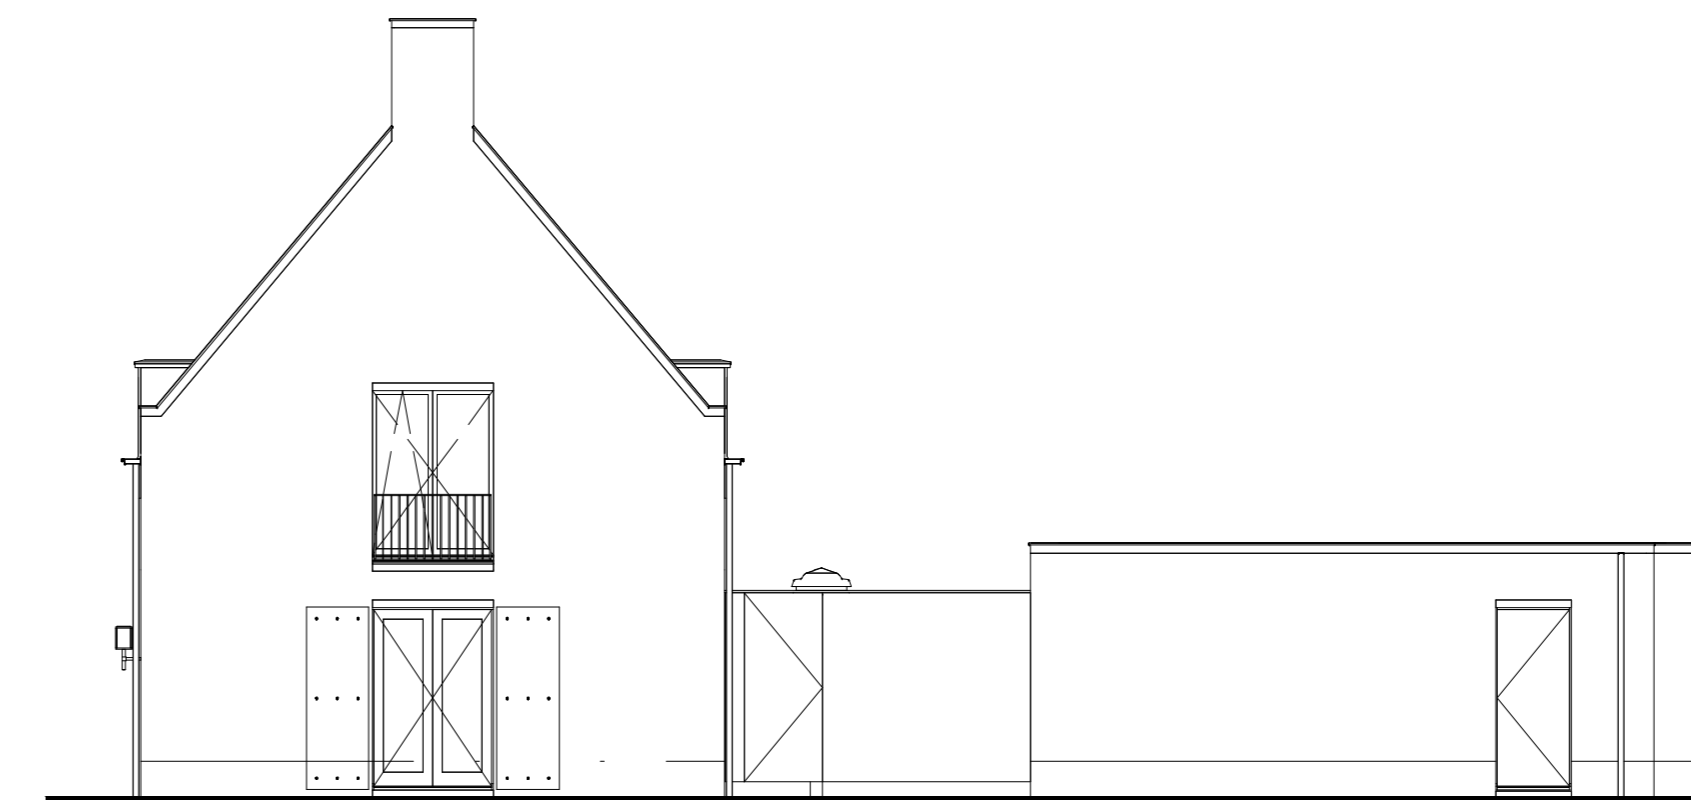

RECHTER ZIJEVEL

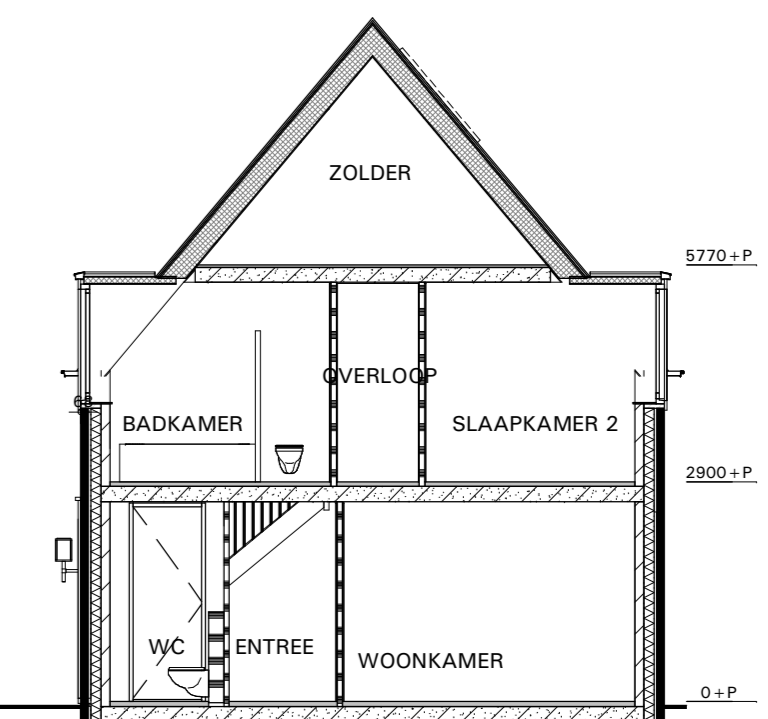


DOORSNEDE C

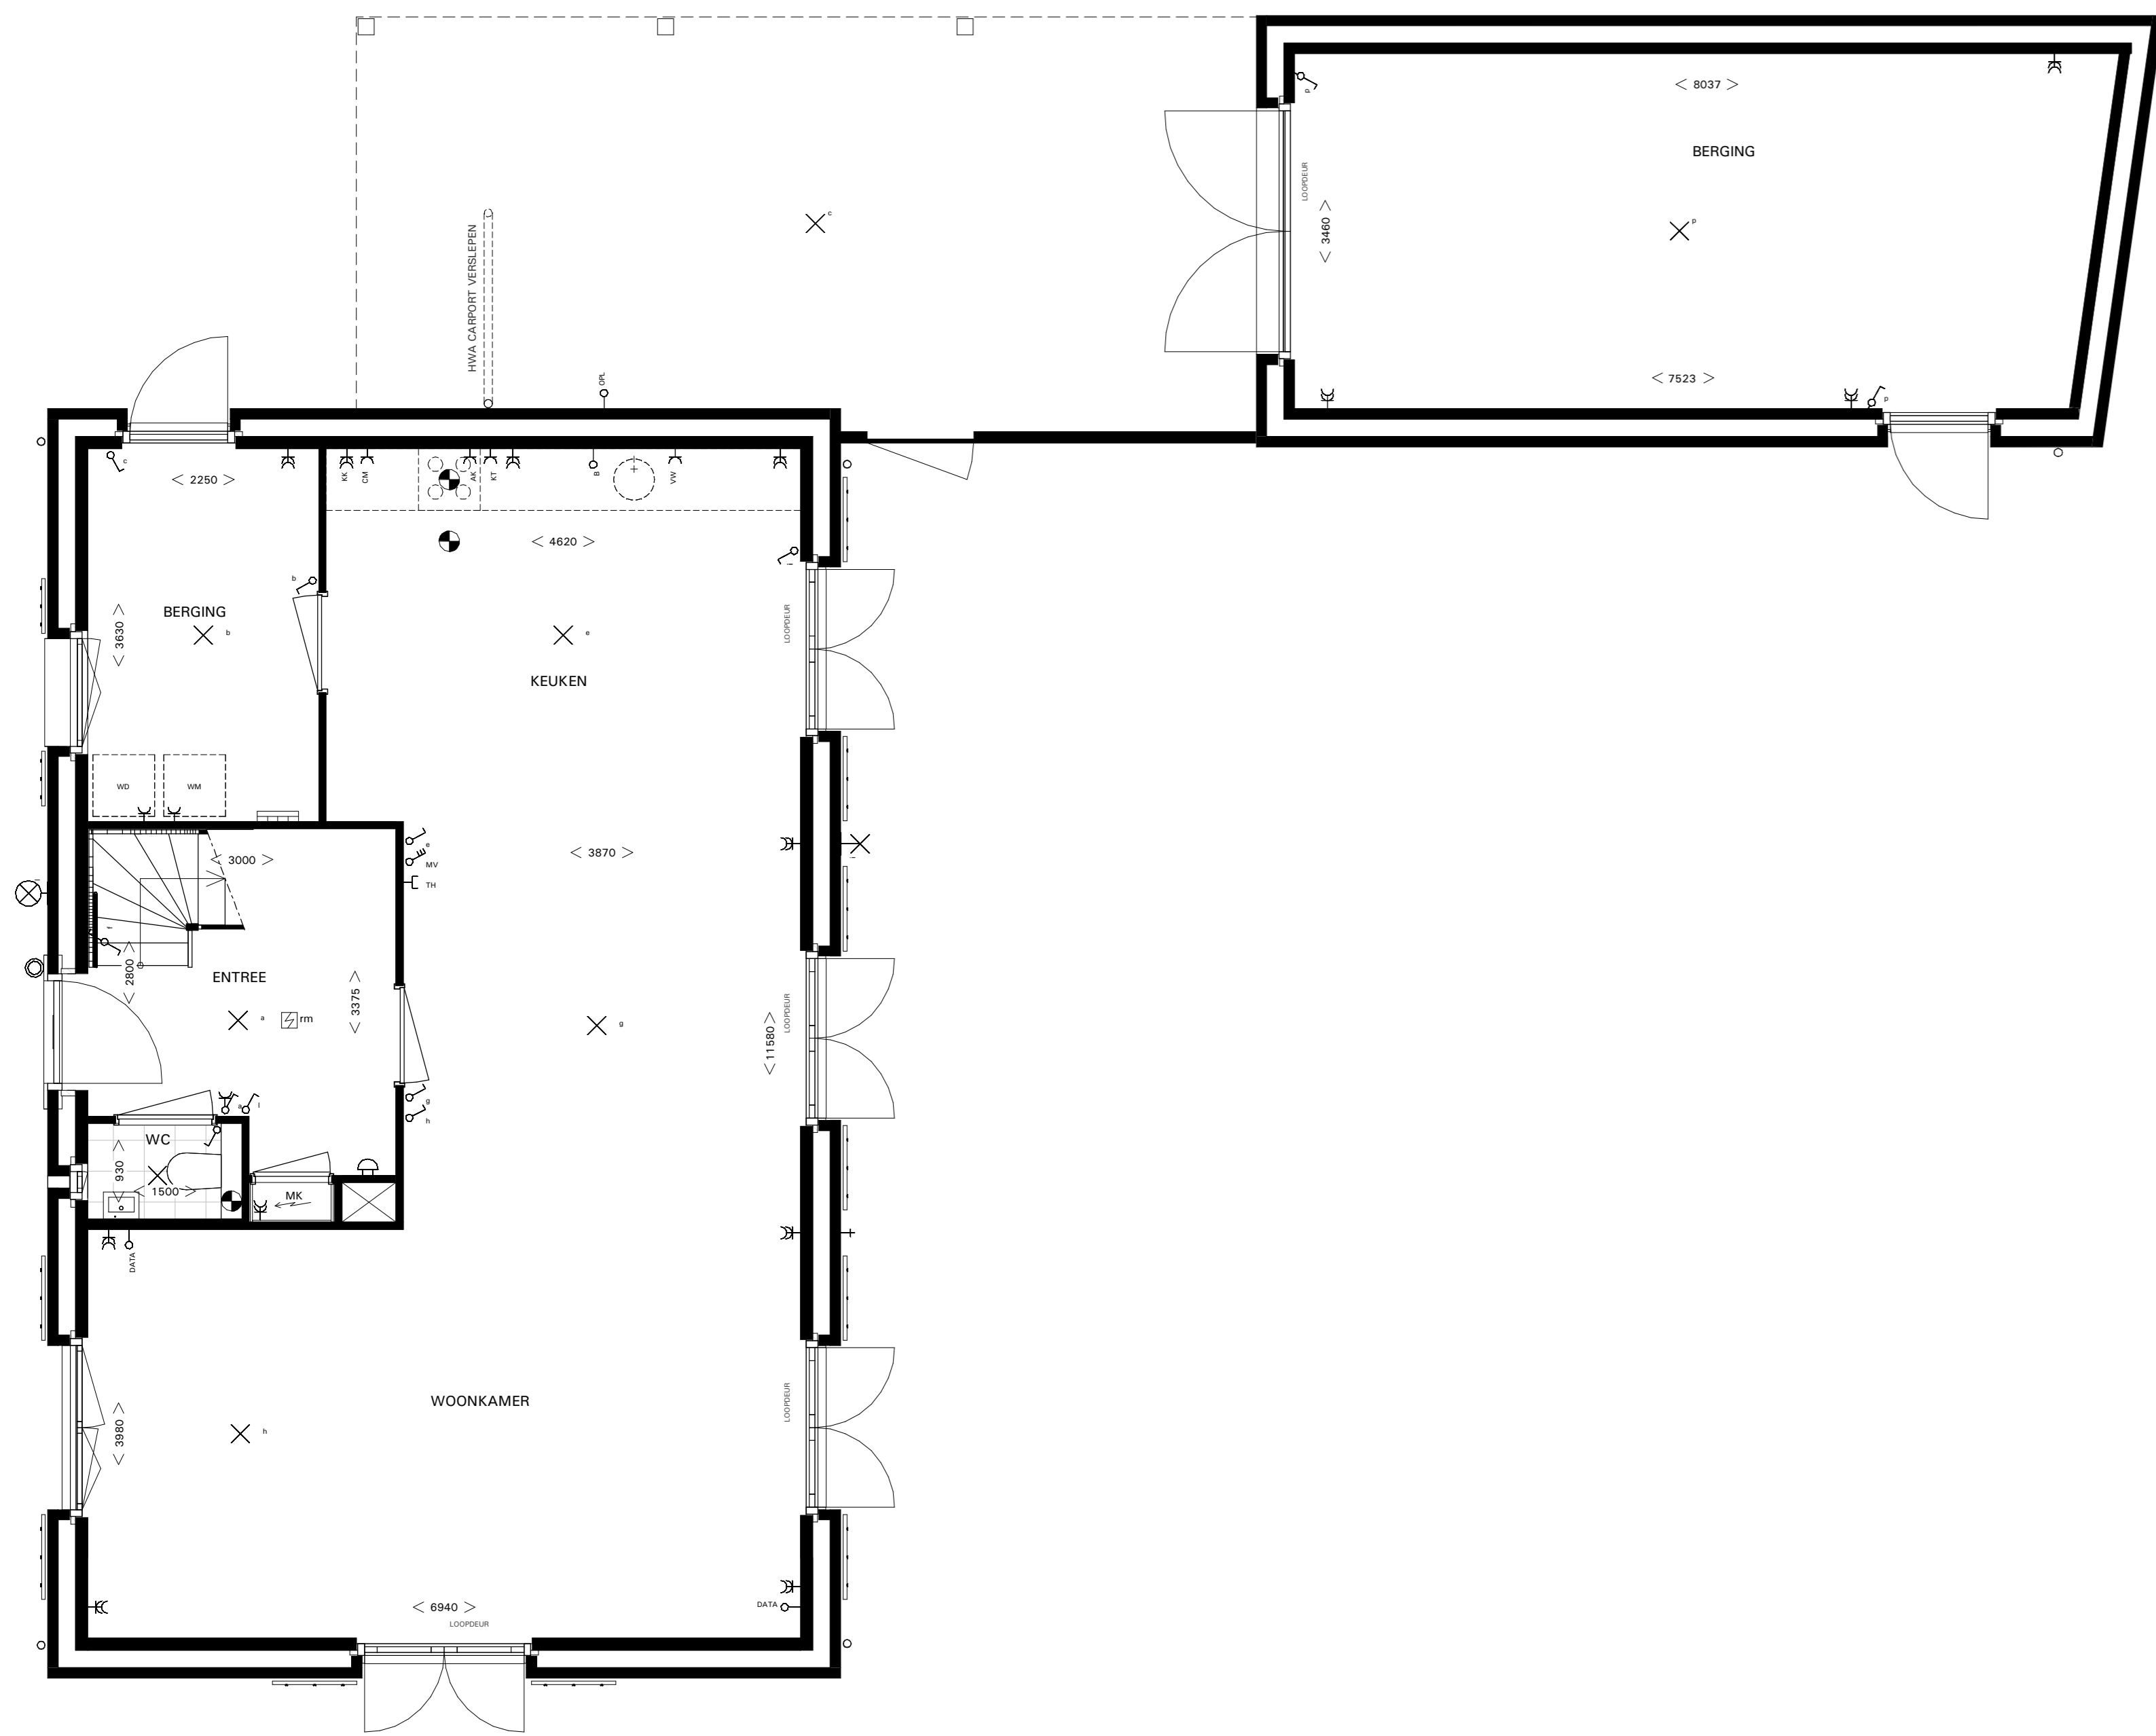


BEGANE GROND



1E VERDIEPING

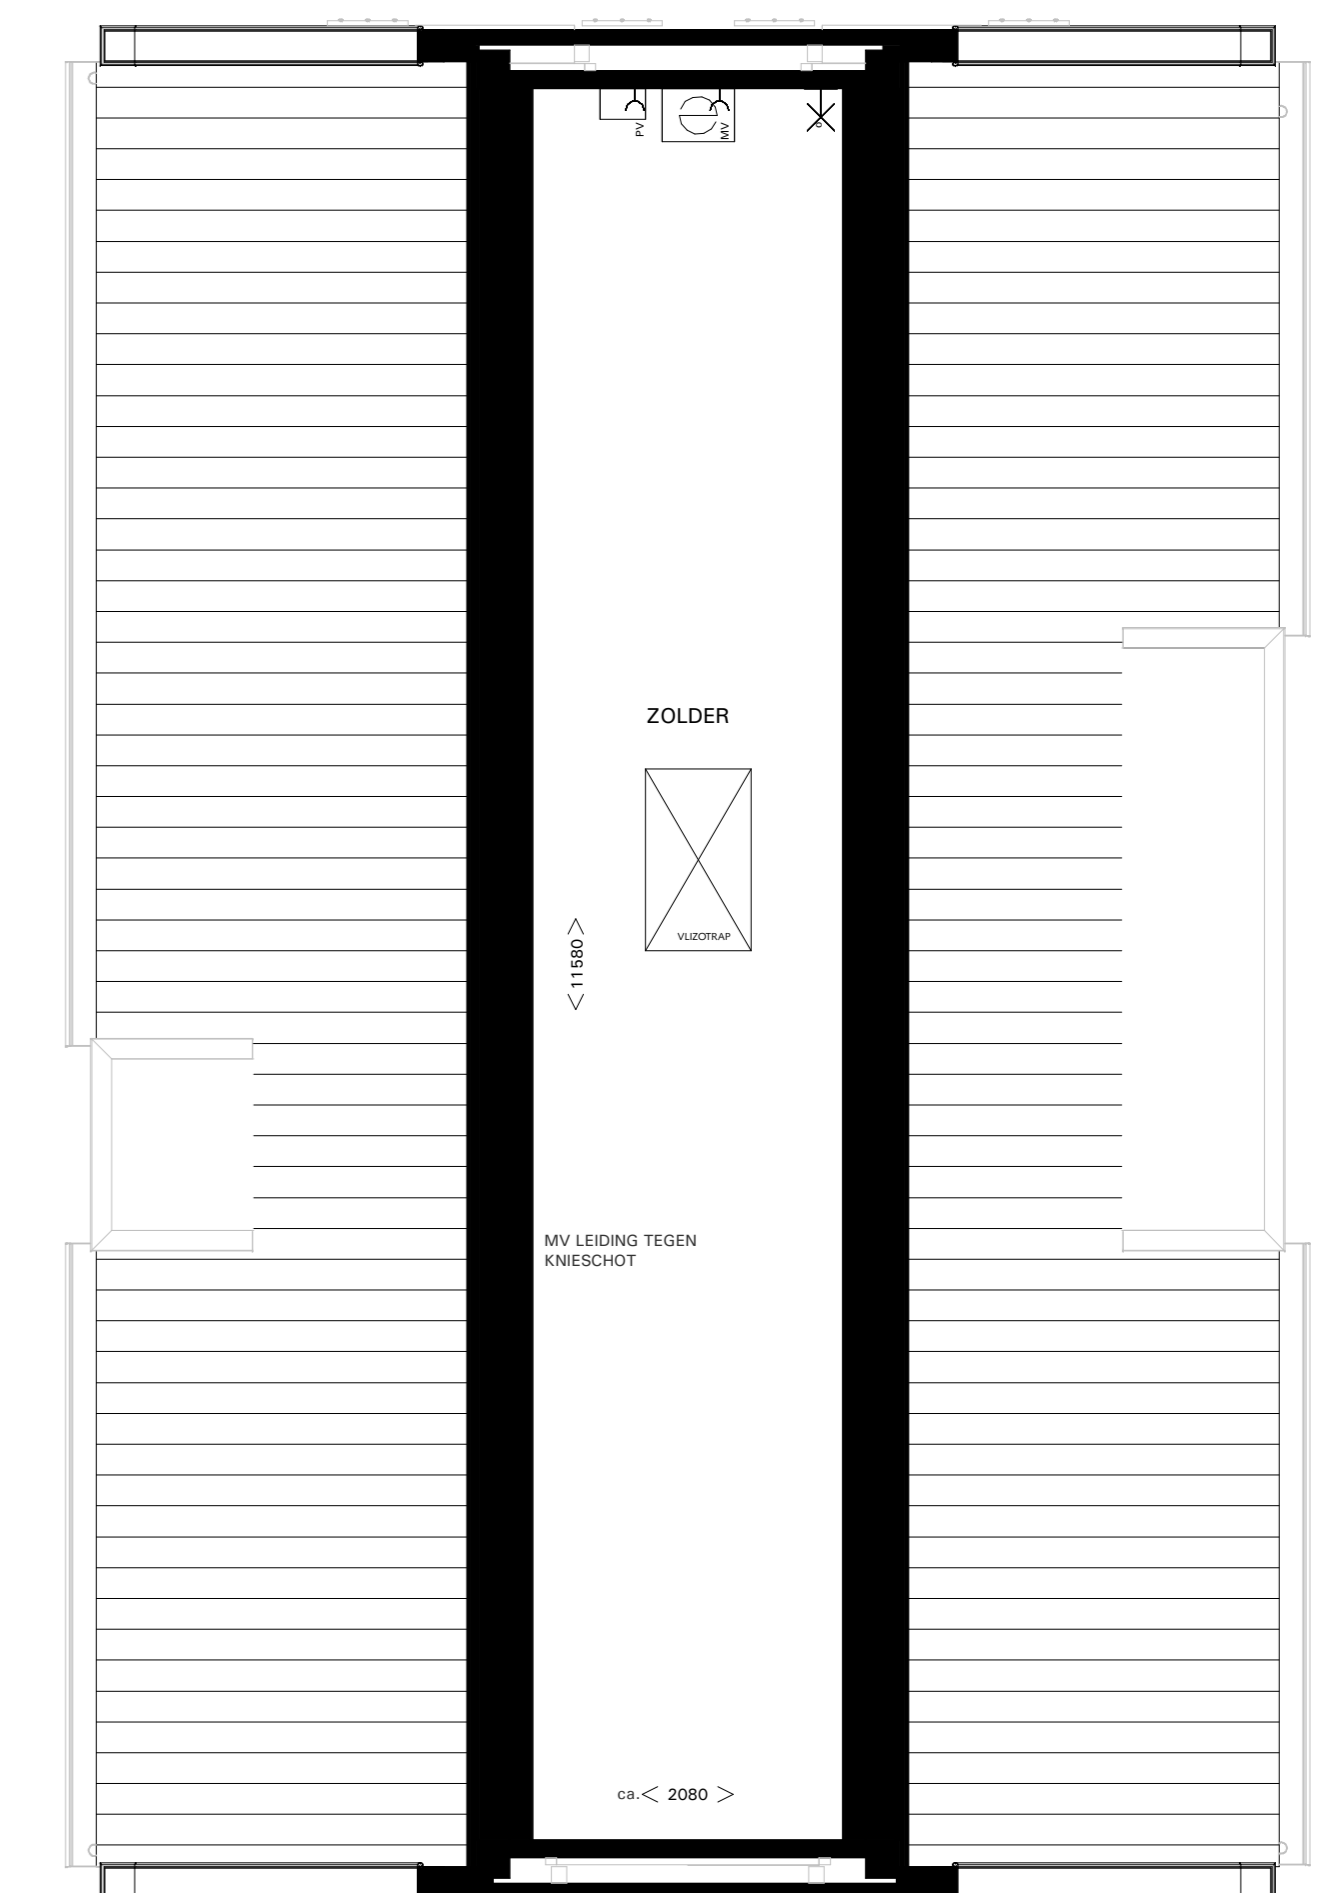

2E VERDIEPING

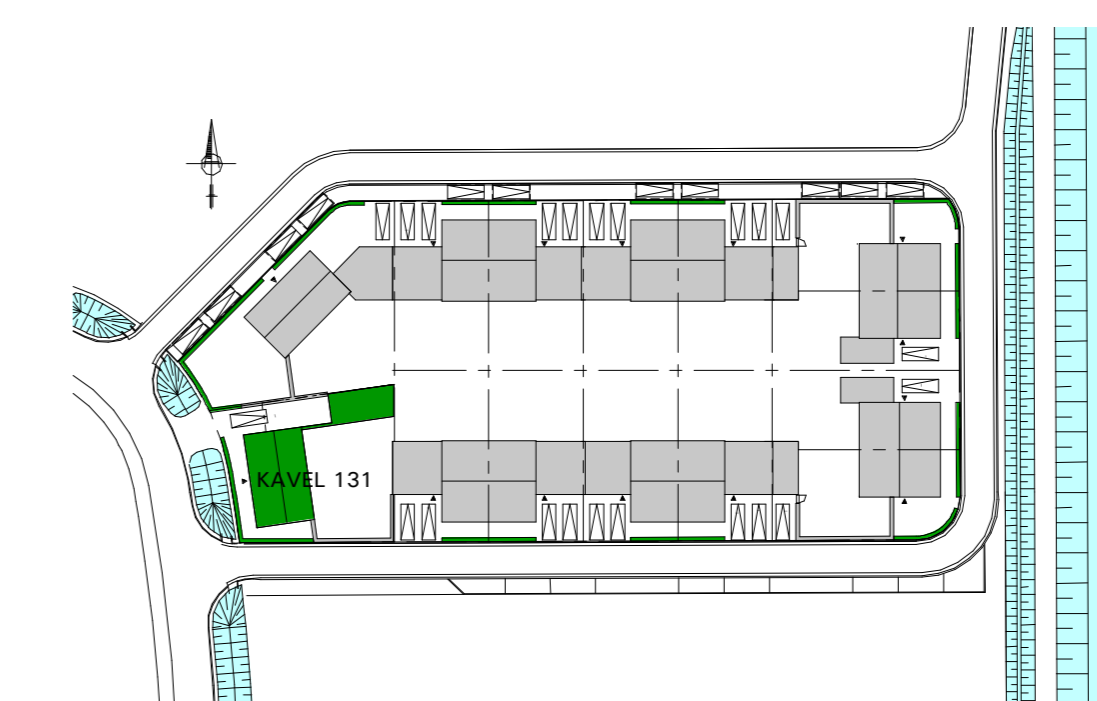

- RENVOOI INSTALLATIES**
- ENKELE SCHAKELAAR
 - DOUBBLE SCHAKELAAR
 - WISSELSCHAKELAAR
 - MV SCHAKELAAR MET CO2 SENSOR (HOOFDBEDRIJF)
 - PERLEX WANDCONTACTDOOS MV
 - AANSLUITING OMFORMER PIR PANELEN
 - ENKELE WANDCONTACTDOOS MET HANDELAARDE
 - DOUBBLE WANDCONTACTDOOS MET HANDELAARDE
 - PLAFONDLICHTPUNT
 - WANDLICHTPUNT
 - AANSLUITPUNT PLAFONDLICHT
 - AANSLUITPUNT WANDLICHT
 - ROOKWELDER
 - BELGELUKSEL
 - SCHIEP
 - AANSLUITPUNT BEDRAAD
 - AANSLUITPUNT OMDRAD
 - THEEMOSTAAT
 - BUITENRIJLEN
 - AFZIGVENTIL MV (POSTIE INDICATOR)
 - VERSELER VLDERWARMING
 - RADIATOR POSTIE EN AFMETING INDICATOR
 - AFZIGKAP
 - BOILER
 - COMBI MAGNETRON
 - DATA, TELEFOON OF TV AANSLUITING
 - KOOKTOESTEL
 - KIEKRAST
 - MECHANISCHE VENTILATOR
 - THEEMOSTAAT
 - WASSERFOOS
 - WARMACRISIE
 - LOSSE AANSLUITPUNT OPLAAPPUNT ELECTRICHE AUTO
 - OPSTELPLAATS AUTO DIE STUURFRAGMENT
 - KRUISTREEF GEBIED
 - AANSLUIT SET WARMTE IN METERKAST

UGCHELEN BUITEN
 Plattegronden / Gevels / Doorsnede
 Type : IXIA
 Bouwnummers : 131
 Datum : 18.07.2019
 Kenmerk : VERKOOPTKENINGEN

